


Вариант 2

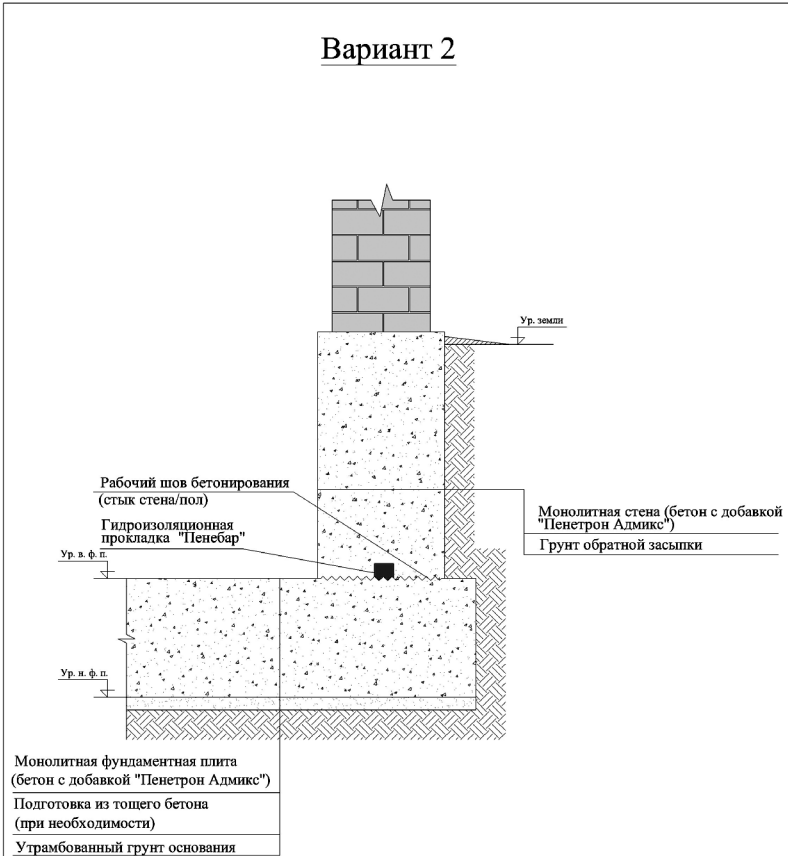

Примечание к варианту 2:

При бетонировании применять бетон проектной прочности с добавкой "Пенетрон Адмикс" 1% от массы цемента

						СРО РСПППГ				
Изм.	Кол.уч.	Лист	Ндок.	Подпись	Дата					
Директор						Типовые узлы				
ГИП						СТАДИЯ	ЛИСТ	ЛИСТОВ		
Нач. гр.						СРО РСПППГ				
Разработал										
Проверил										
						Отсечение капиллярного подсоса между бетонным фундаментом и стеной, выполненной из пористых материалов				