



### Вариант 1

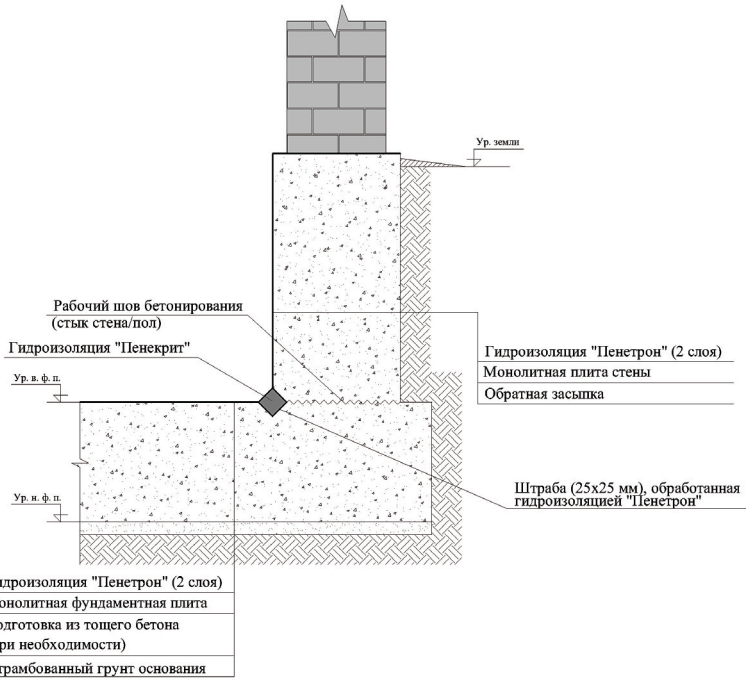

						СРО РСПППГ				
Изм.	Кол.уч.	Лист	Длок.	Подпись	Дата					
						Типовые узлы				
						СТАДИЯ	ЛИСТ	ЛИСТОВ		
Директор										
ГИП										
Нач. гр.						СРО РСПППГ				
Разработал										
Проверил										
						Отсечение капиллярного подсоса между бетонным фундаментом и стеной, выполненной из пористых материалов				

## Внутренняя гидроизоляция по кирпичной стене

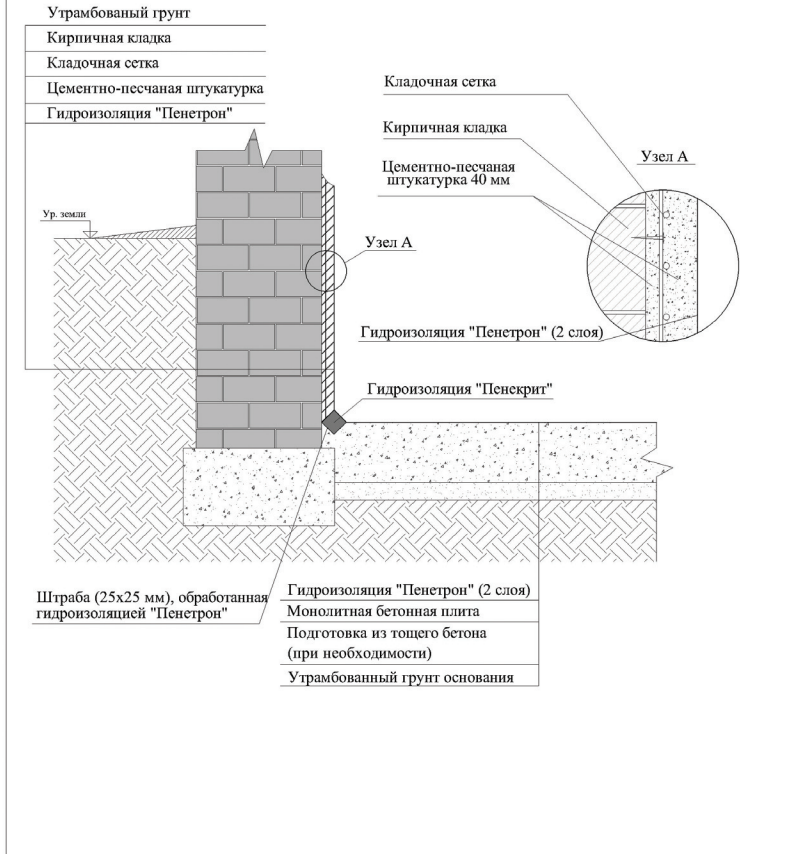

						СРО РСПППГ		
Изм.	Кол.уч.	Лист	Ндок.	Подпись	Дата			
Директор						Типовые узлы		
ГИП						СТАДИЯ	ЛИСТ	ЛИСТОВ
Нач. гр.								
Разработал						СРО РСПППГ		
Проверил								
Внутренняя гидроизоляция по кирпичной стене								