



Ввод коммуникаций

а) существующая конструкция

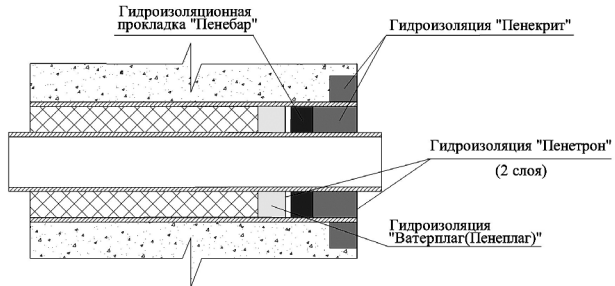


б) строящаяся конструкция

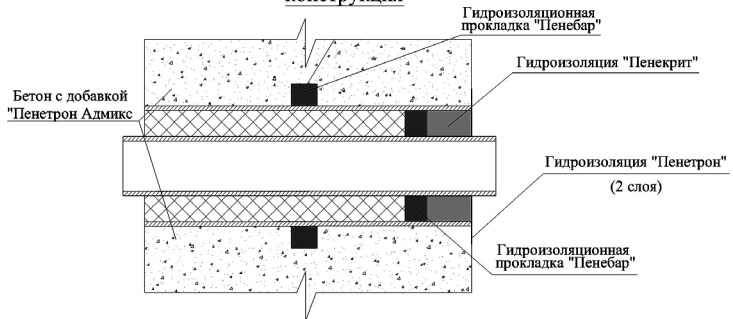

СРО РСППГ					
Изм.	Кол.уч	Лист	Ндок.	Подпись	Дата
Директор					
ГИП					
Нач. гр.					
Разработал					
Проверил					
Типовые узлы					
Типовые узлы с применением гидроизолирующих материалов системы "Пенетрон"					
			СТАДИЯ	ЛИСТ	ЛИСТОВ
			СРО РСППГ		

Монолитная конструкция (строющаяся)

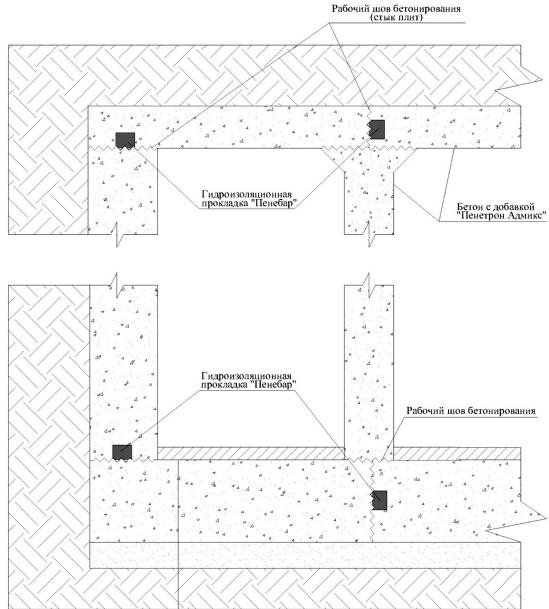

Армированная бетонная стяжка

Монолитная бетонная плита (бетон с добавкой "Пенетрон Адмикс")

Подготовка из тощего бетона (при необходимости)

Утрамбованный грунт основания

Примечание к варианту "Строящаяся конструкция":

При бетонировании применять бетон проектной прочности с добавкой "Пенетрон Адмикс" 1% от массы цемента

							СРО РСППГ		
Изм.	Код.уч	Лист	Ндок.	Подпись	Дата				
Директор							Типовые узлы		
ГИП							СТАДИЯ	ЛИСТ	ЛИСТОВ
Нач. гр.							СРО РСППГ		
Разработал									
Проверил									
							Монолитная конструкция (строющаяся)		