


Конструкция из бетонных блоков

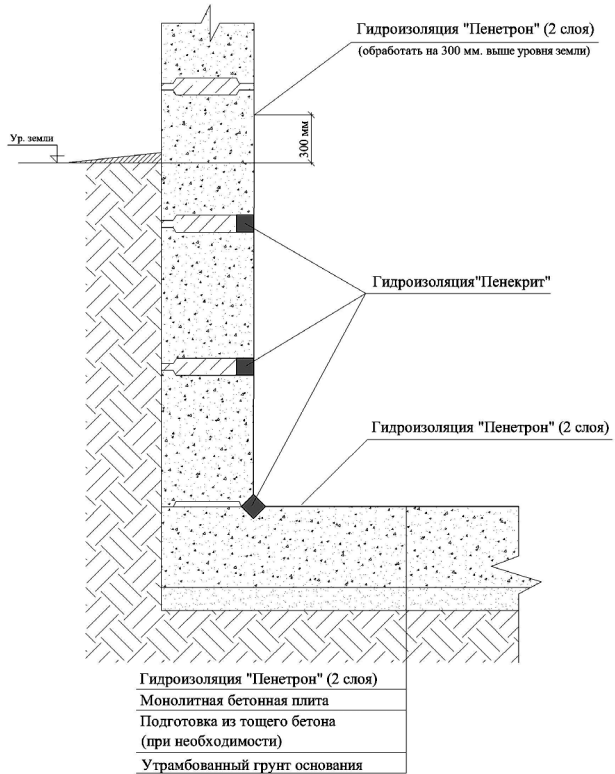

						СРО РСПППГ		
Изм.	Кол.уч	Лист	Наок.	Подпись	Дата			
Директор						Типовые узлы		
ГИП						СТАДИЯ	ЛИСТ	ЛИСТОВ
Нач. гр.								
Разработал						СРО РСПППГ		
Проверил								